

**Proyecto de cambio de uso de locale comercial a vivienda**

Referencia proyecto 2017-022 Fecha 20/09/2017

Dirección Calle Canillas, 33 Madrid

Plano Actual Alzados

Escala Varias Número 04 Revisión A


Rev. Fecha Observaciones  
 A 15/10/2017 -  
 B -

Promotor Arquitecto

Solujuma, s.l. Juan Ramón López Cabrera

**Estudio Seis Arquitectura**

CI Rodríguez San Pedro, 2, oficinas 1010-1011, Madrid  
 Tel 915 943 107 Fax 914463483 mail@estudioseis.com

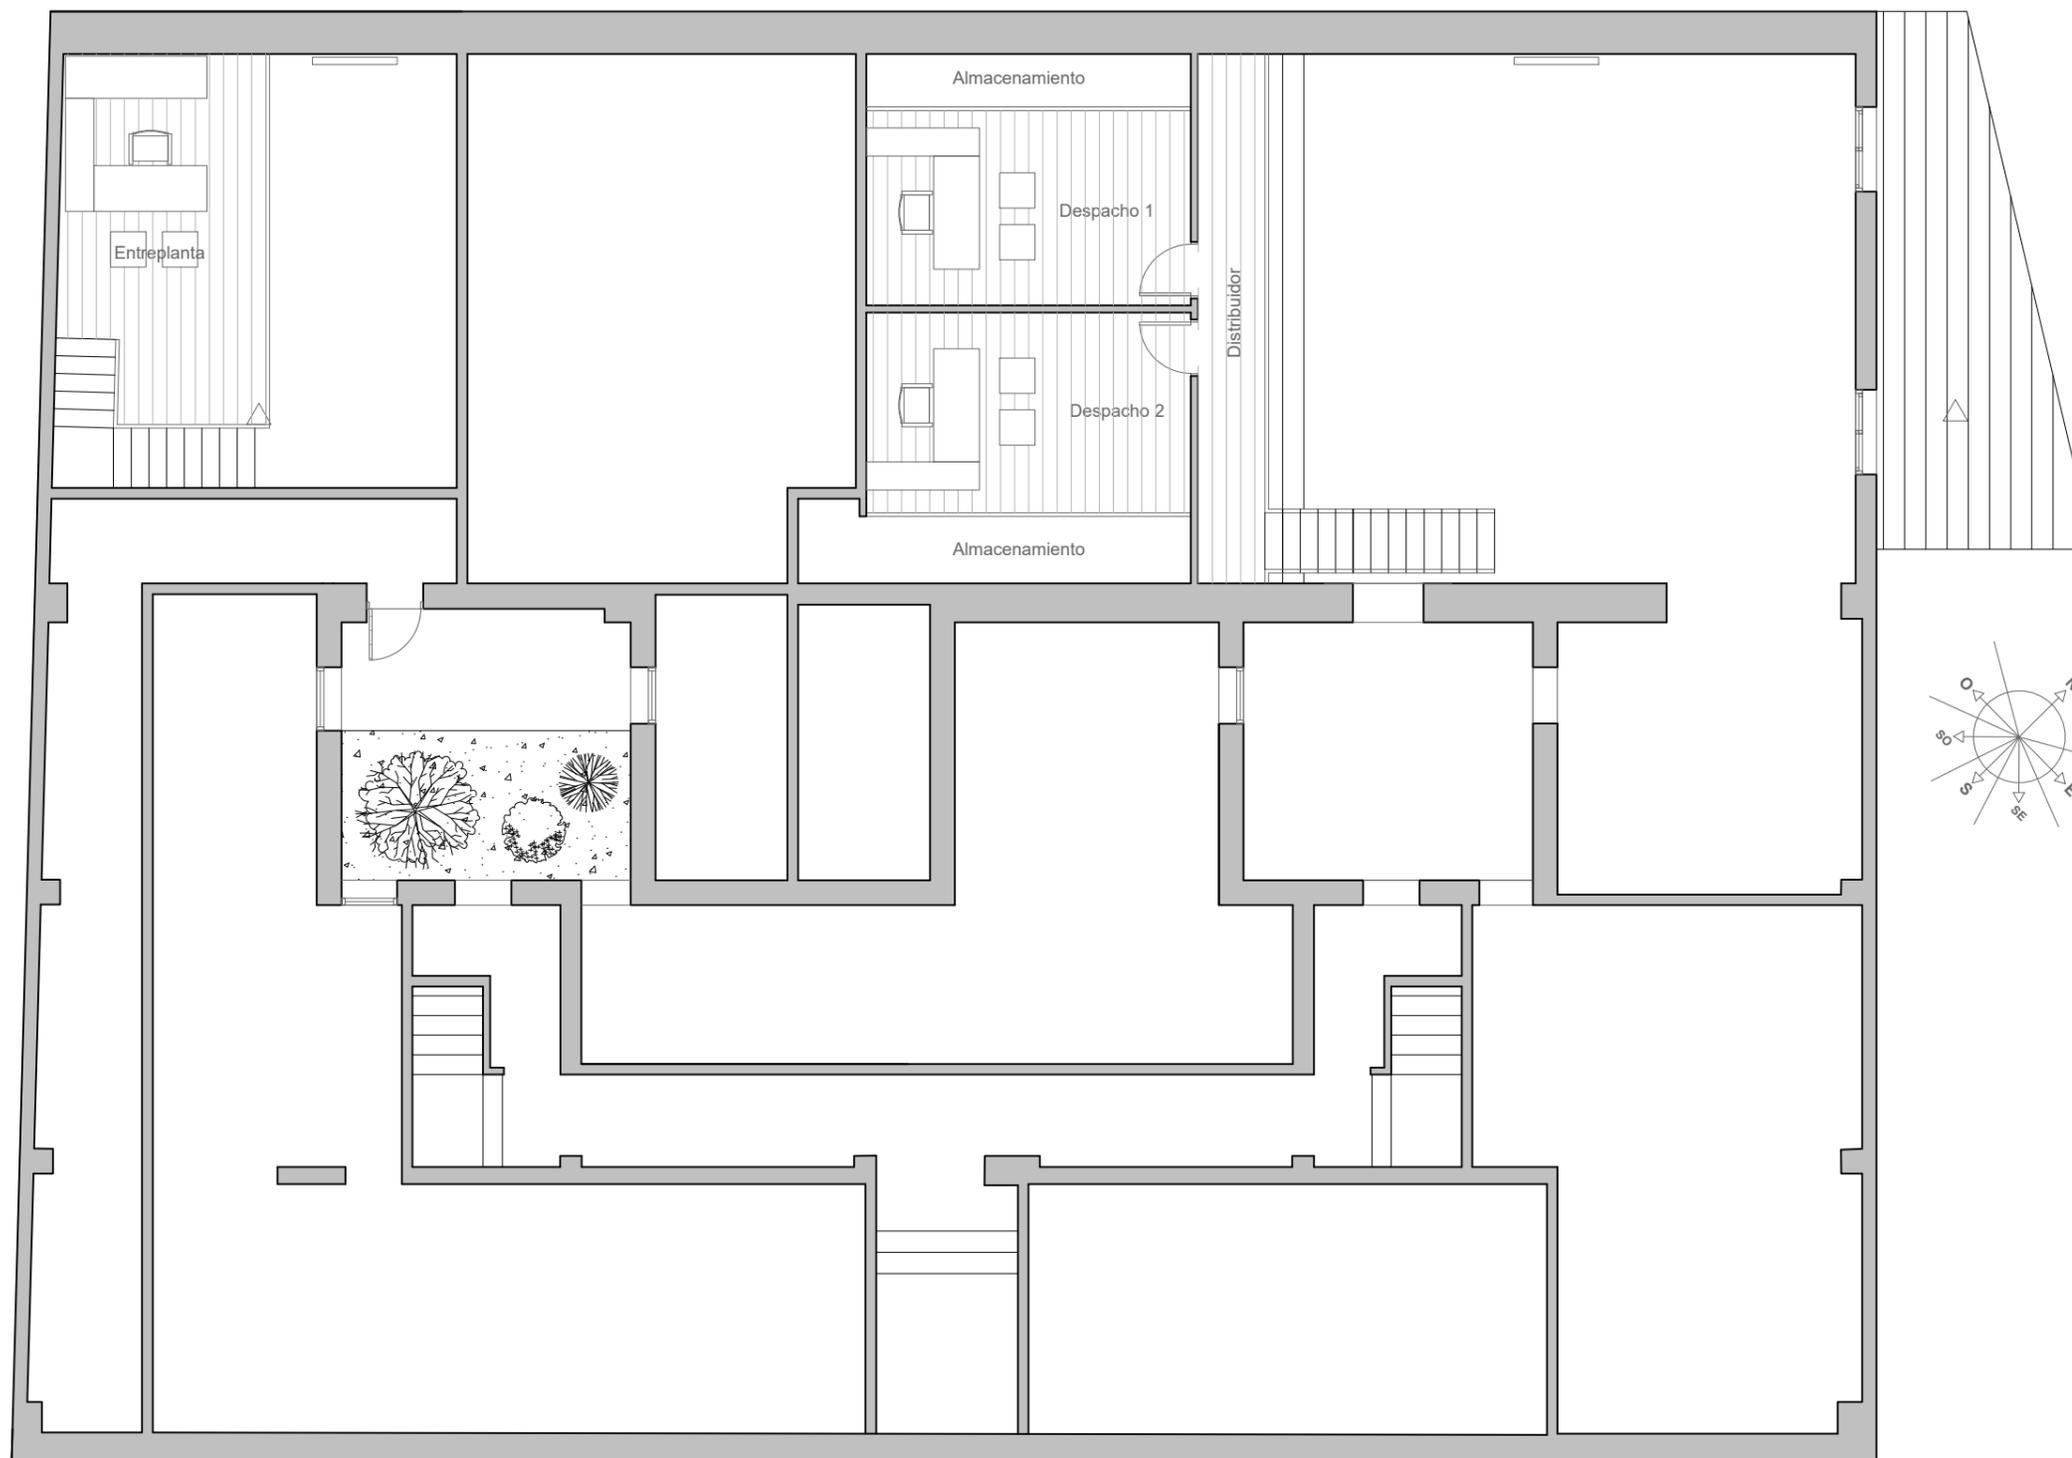

**Poroyecto de cambio de uso  
de locale comercial a vivienda**

Referencia proyecto 2017-022 Fecha 20/09/2017

Dirección  
Calle Canillas, 33  
Madrid

Plano  
Actual Alzados

Escala	Número	Revisión
Varias	04	A

Rev.	Fecha	Observaciones
A	15/10/2017	-
B	-	-

Promotor Arquitecto

Solujuma, s.l. Juan Ramón López Cabrera

**Estudio  
Seis  
Arquitectura**

Cl Rodríguez San Pedro, 2, oficinas 1010-1011, Madrid  
Tel 915 943 107 Fax 914463483 mail@estudioseis.com